


直方高等学校 2 枠目パネル設置状況 生徒昇降口

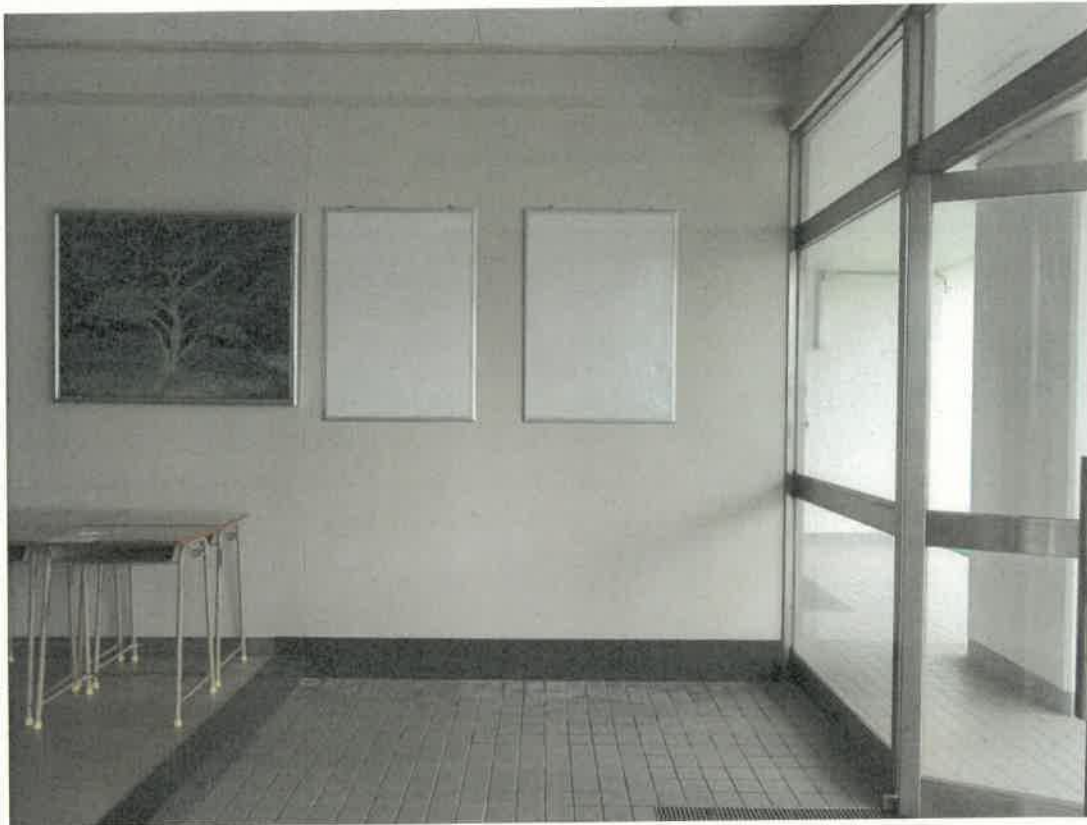

福岡県立直方高等学校 配置図



平面図	縮尺	1/600	学校名	直方高等学校	国(市町村)	福岡県	(学校)	直方市	整理番号	15-11
図	R	10 20 30			010	204	5500		92	

(令和4年度)

1階

