


計画平面図（着色図）

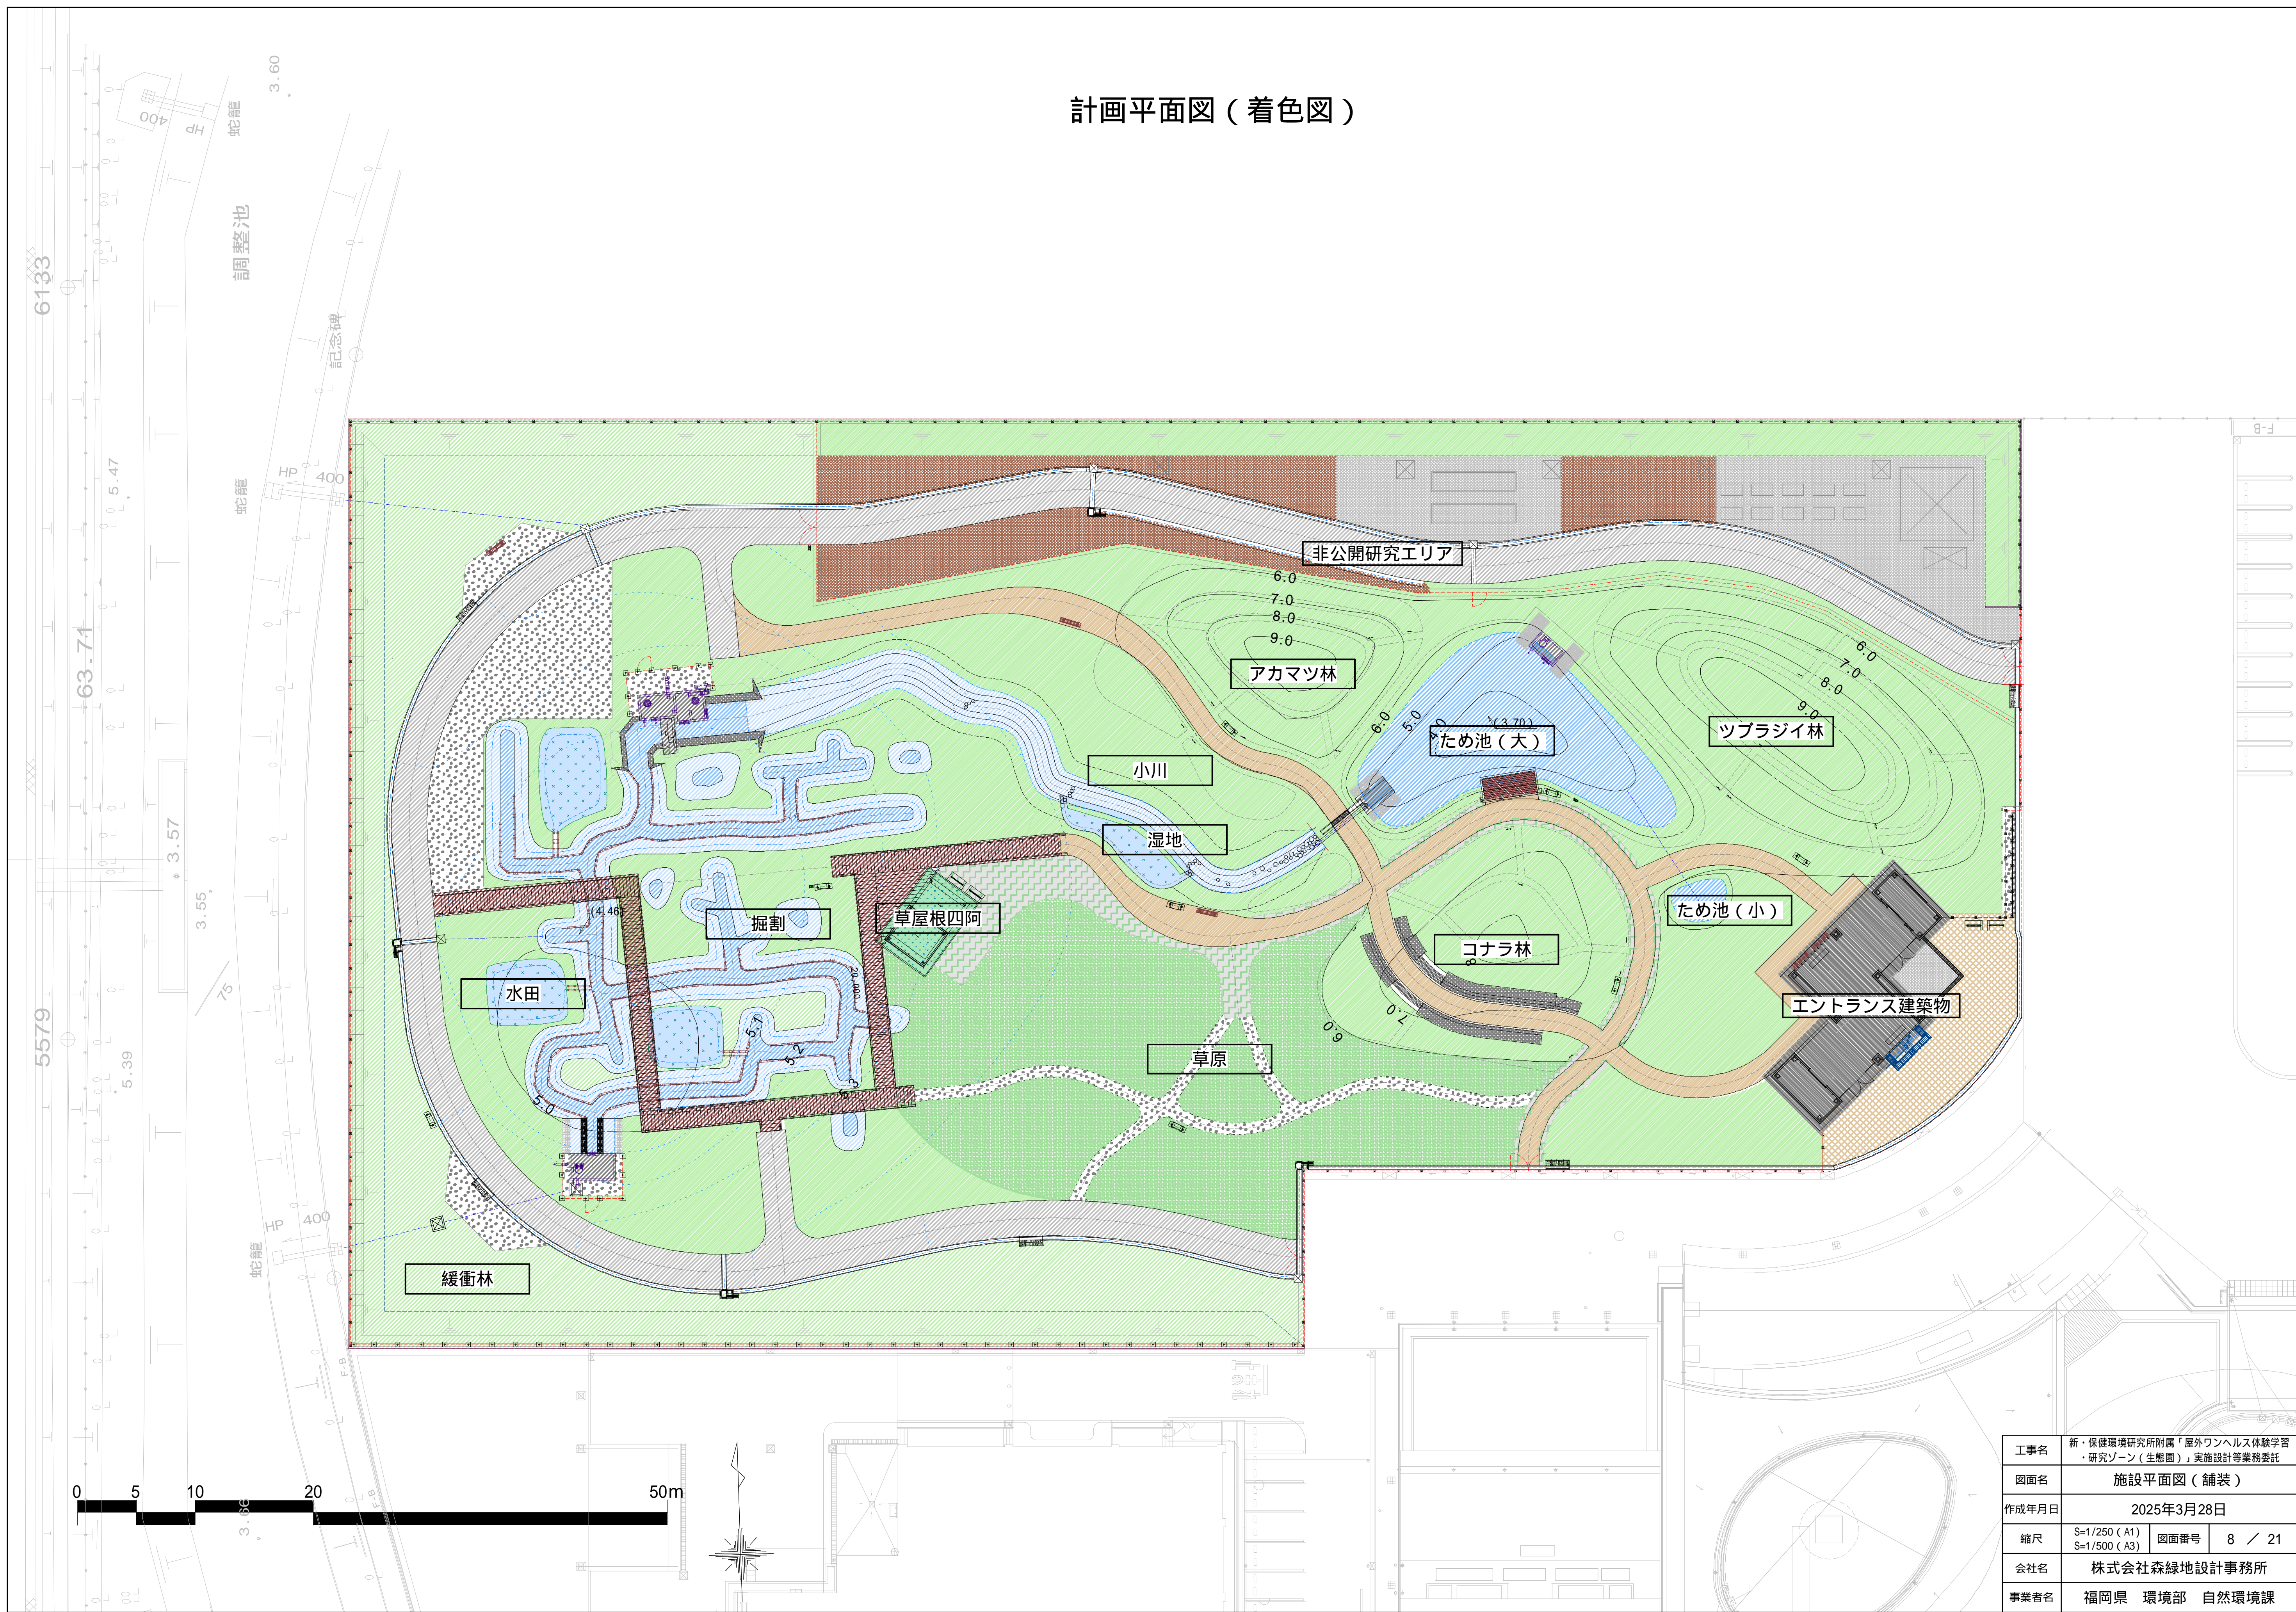

工事名	新・保健環境研究所附属「屋外ワンヘルス体験学習・研究ゾーン（生感園）」実施設計等業務委託		
図面名	施設平面図（舗装）		
作成年月日	2025年3月28日		
縮尺	S=1/250 (A1) S=1/500 (A3)	図面番号	8 / 21
会社名	株式会社森緑地設計事務所		
事業者名	福岡県 環境部 自然環境課		