
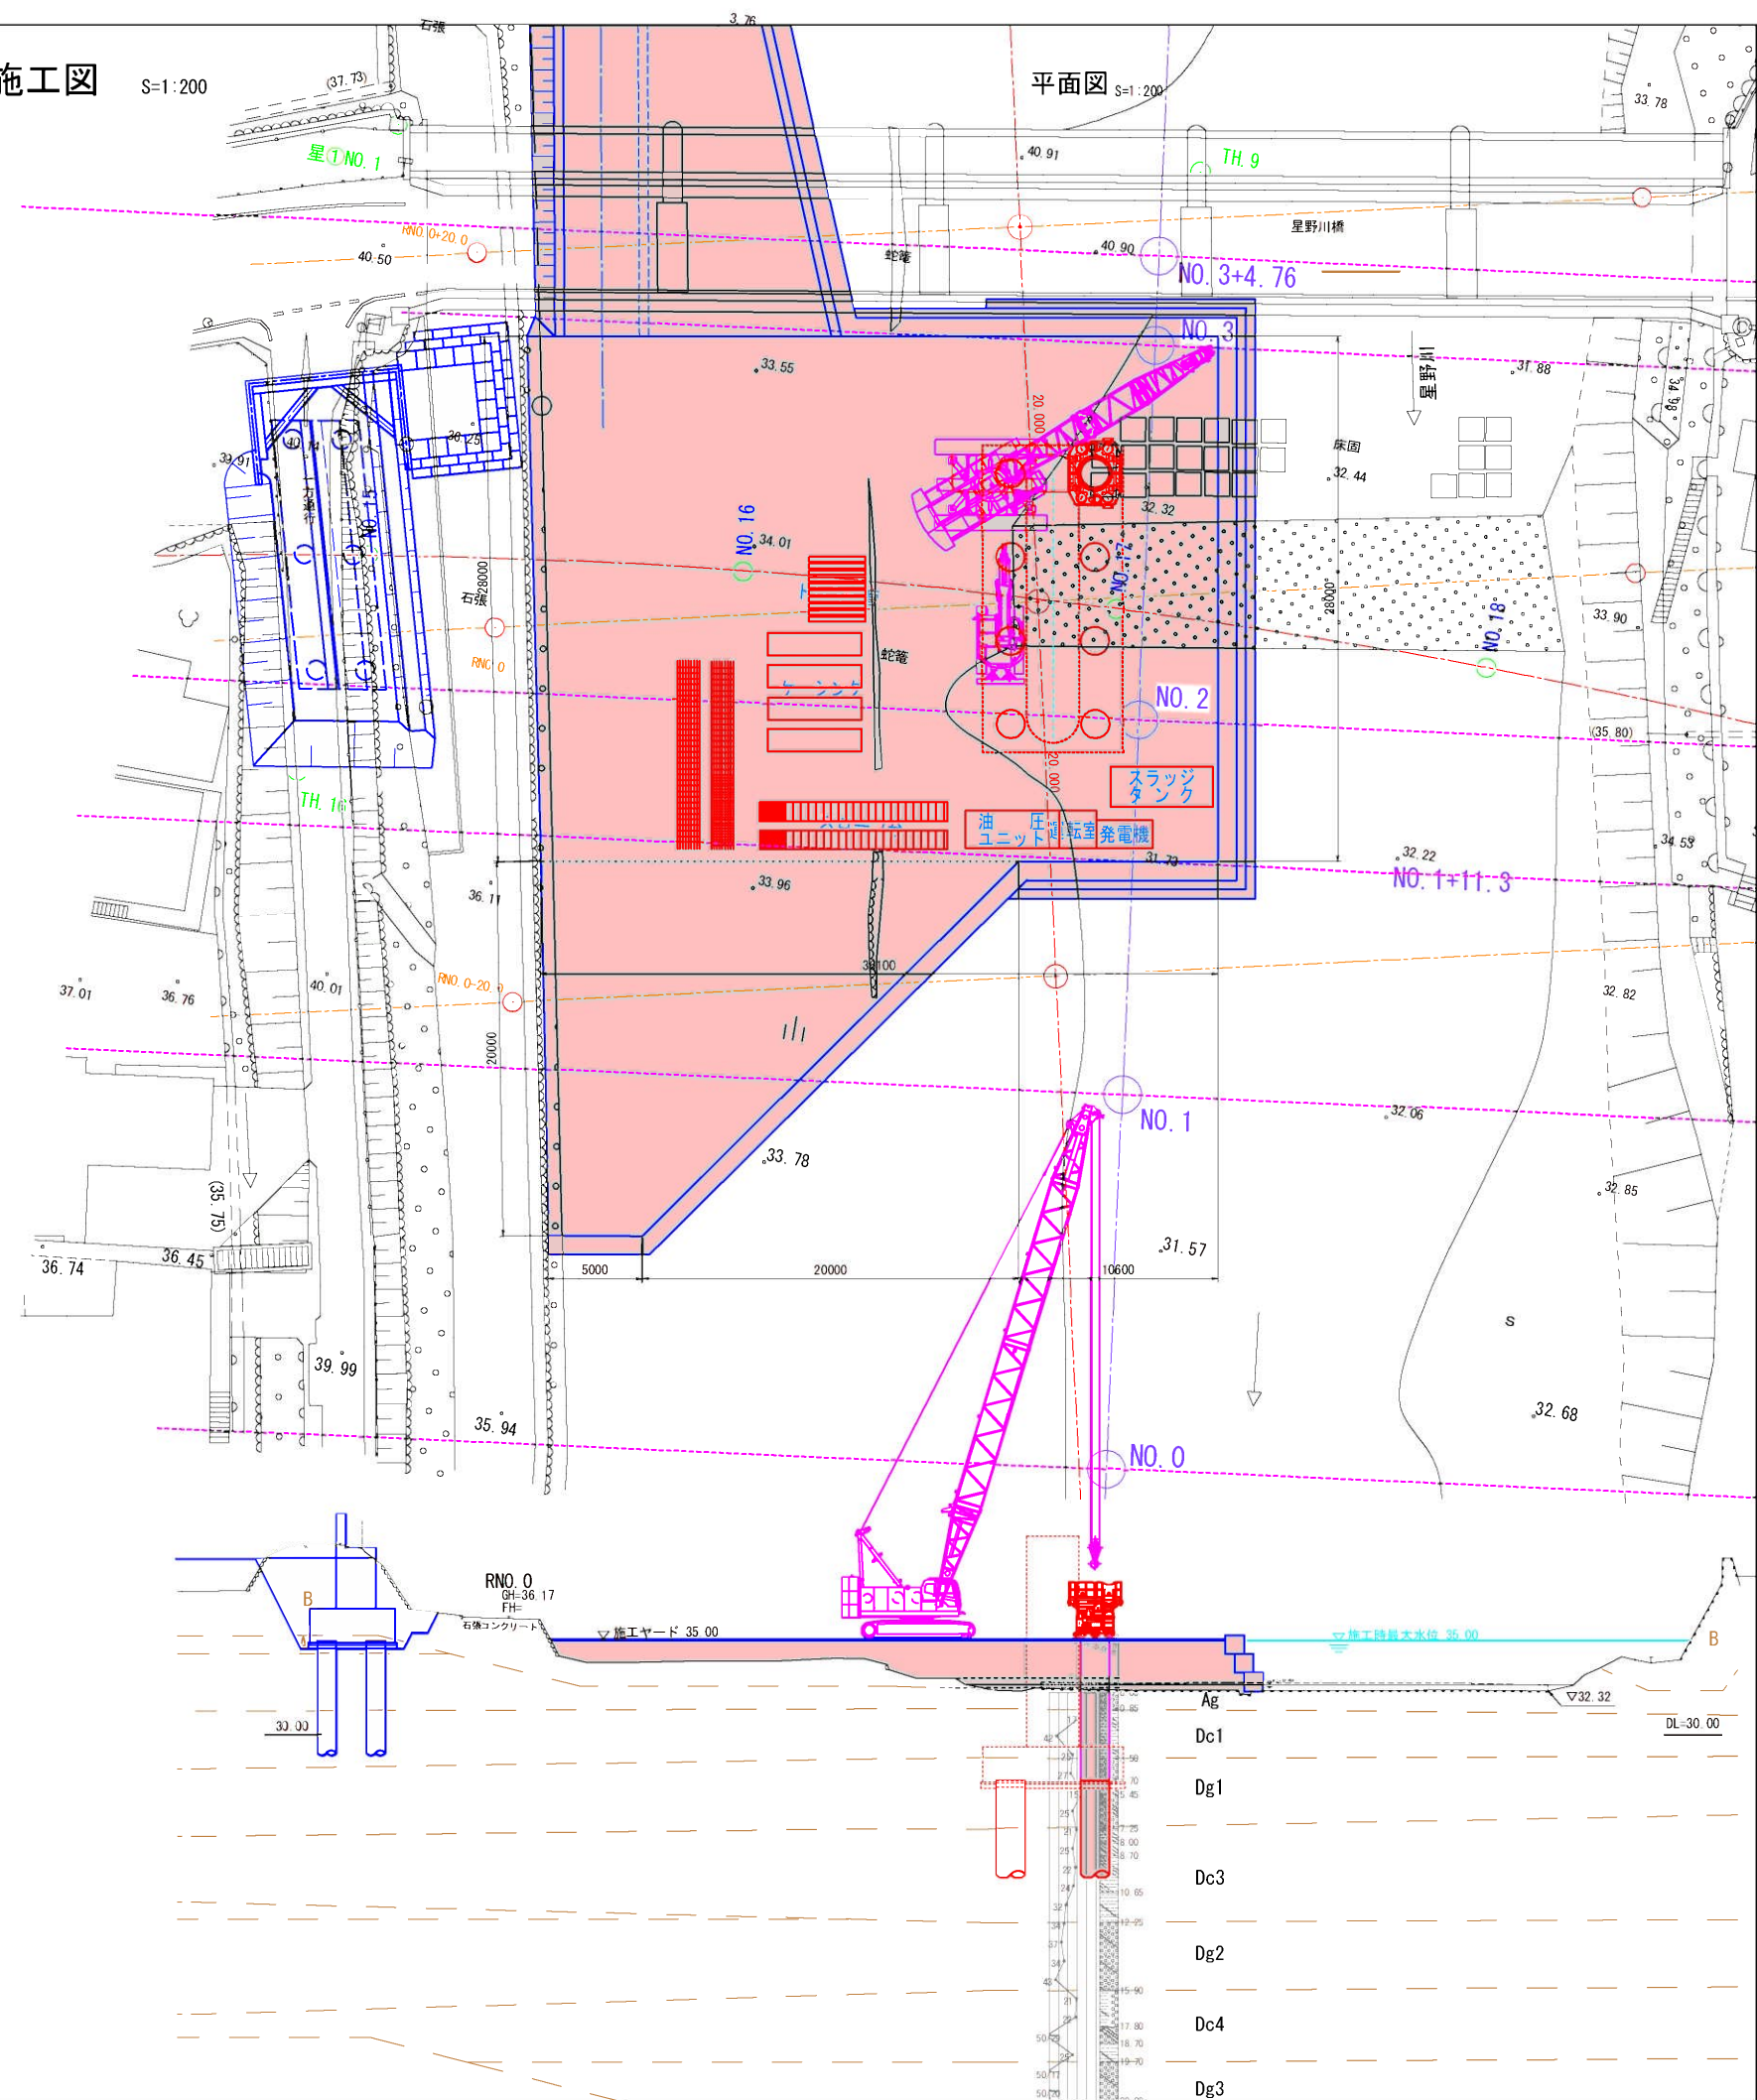
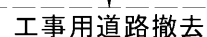



工事年度	令和 7 年	度配工 ※年度	第 45109-002 工区
工事名	県道久留米立花線皇野川橋橋梁下部工 (P1) 工事		
路線 河川名	久留米立花 (線 河川)	地区	橋
工事箇所	八女 (市 郡 町 村)	大字	折袴院 柳 島 地内
図面名	P1橋脚施工図		
縮尺	図示	図面番号	全 2 葉之内 1 号
事務所名	福岡県八女県土整備事務所		
認 可	<input type="checkbox"/> 当 第 回変更	実 施	<input checked="" type="checkbox"/> 当 第 回変更
初	<input type="checkbox"/> 査 定	初	<input type="checkbox"/> 査 定

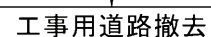


参 考 図

工事年度	令和 7 年	度起工	第 45109-002 工区
工 事 名	県道久留米立花線星野川橋橋梁下部工 (P1) 工事		
路 線 名	久留米立花	地区	橋
河 川 名	星野川	大字	折鉢院
工事箇所	八女	町 村	大字 柳 島 地内
図 面 名	P1橋脚躯体施工図		
縮 尺	図示	図面番号	全 2 葉之内 2 号
事務所名	福岡県八女県土整備事務所		
認 可	<input type="checkbox"/> 当 初	実 施	<input type="checkbox"/> 当 初 <input type="checkbox"/> 査 定
	<input type="checkbox"/> 第 回変更		<input type="checkbox"/> 第 回変更 <input type="checkbox"/>

P1橋脚施工
(1期施工)

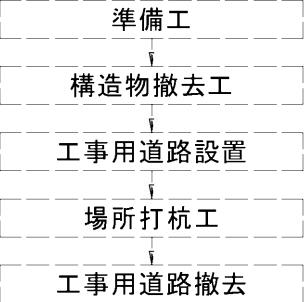


P1橋脚施工
(2期施工)

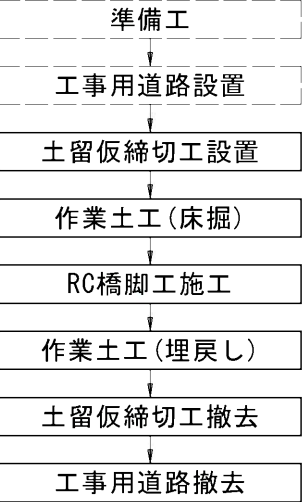

P1橋脚躯体施工図

S=1:200

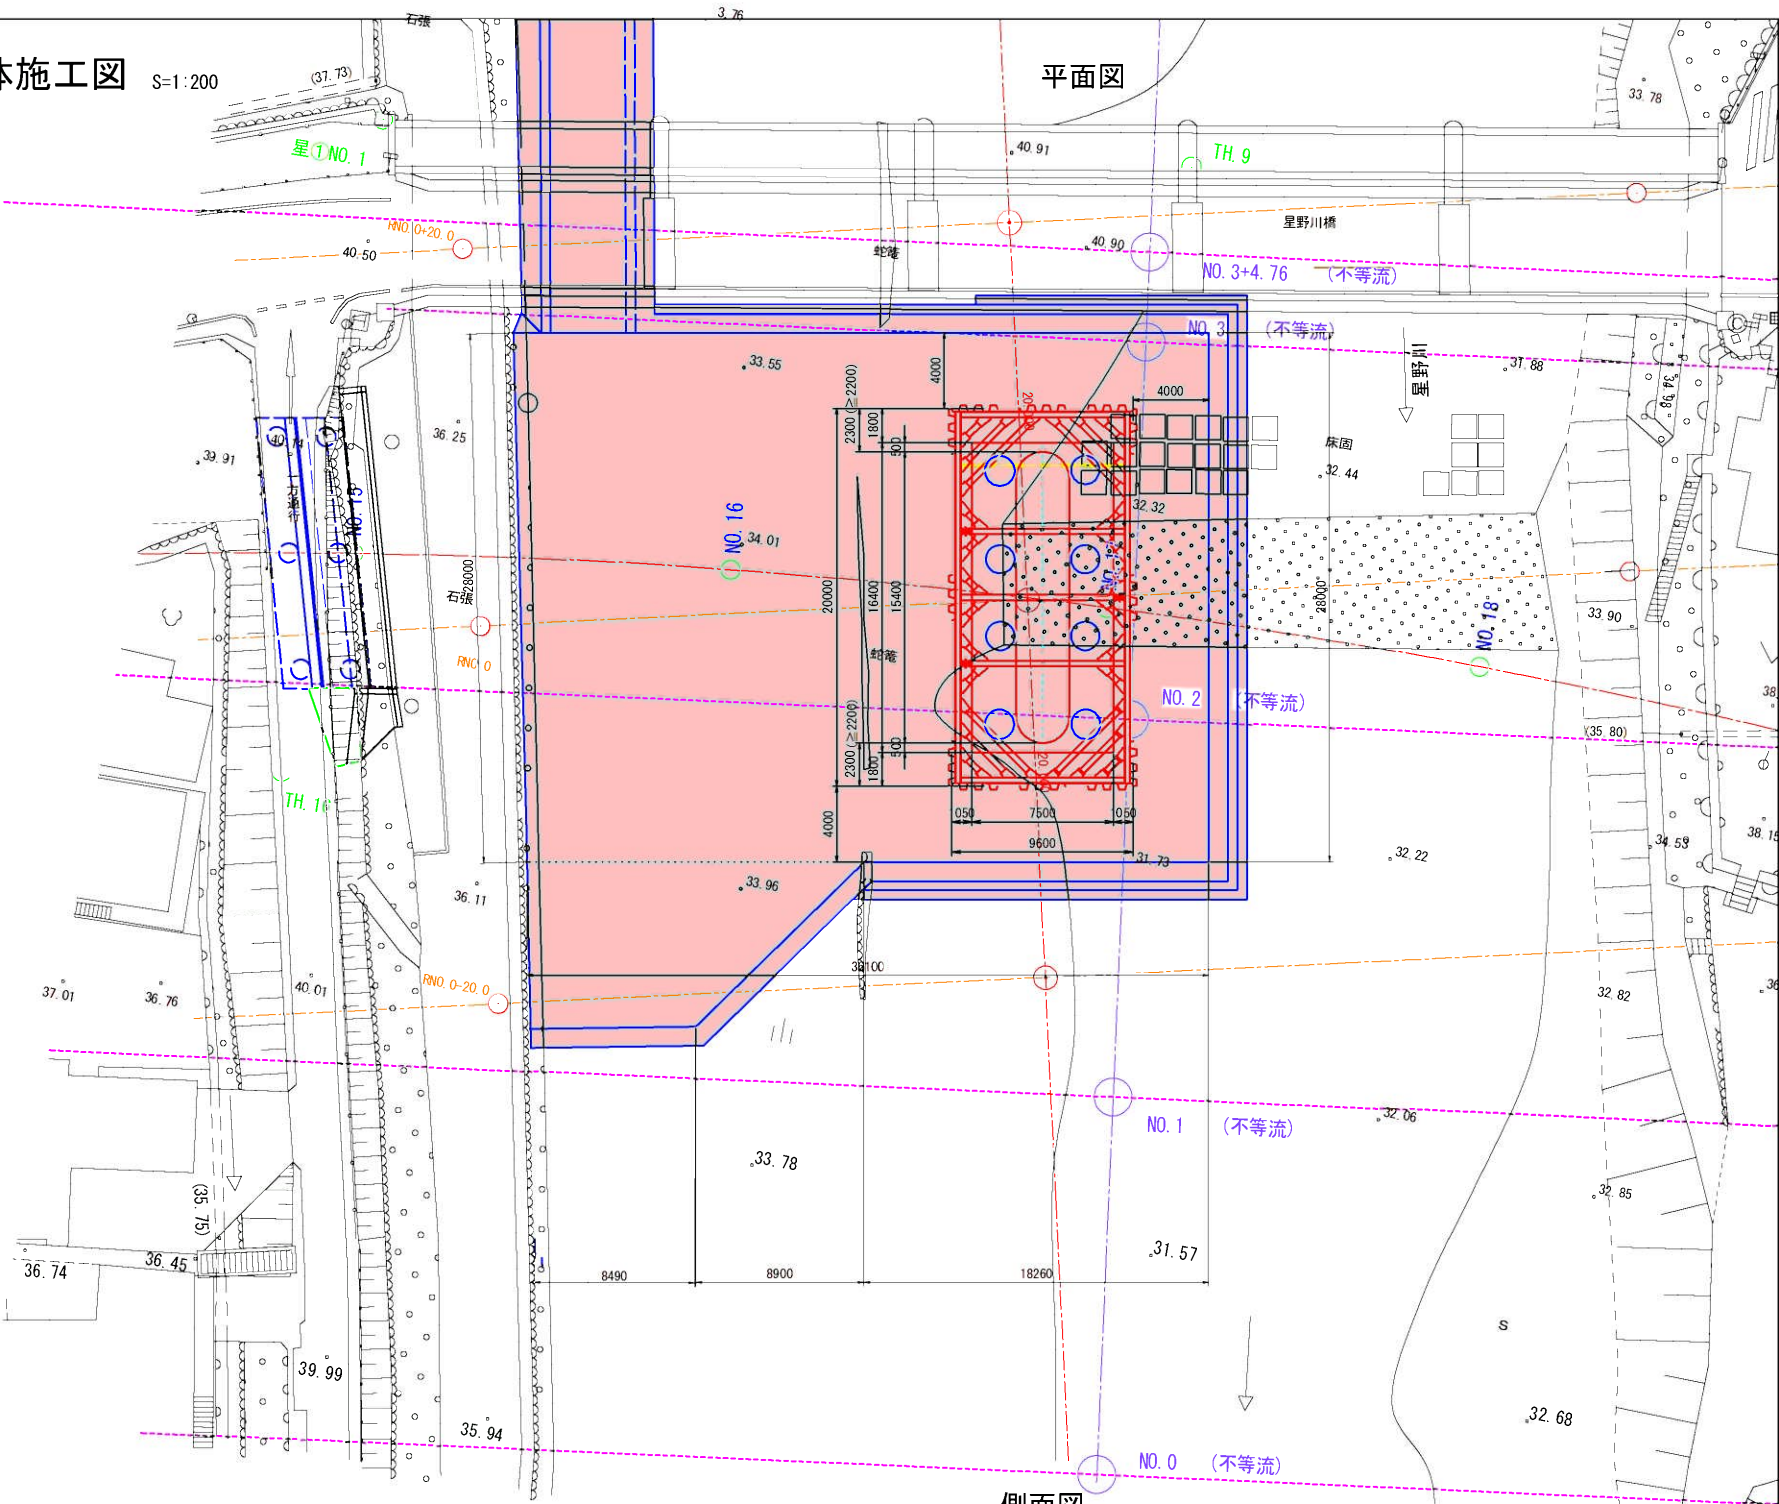

側面図

