

福岡県立三井高等学校校舎配置図

縮尺 1/1200

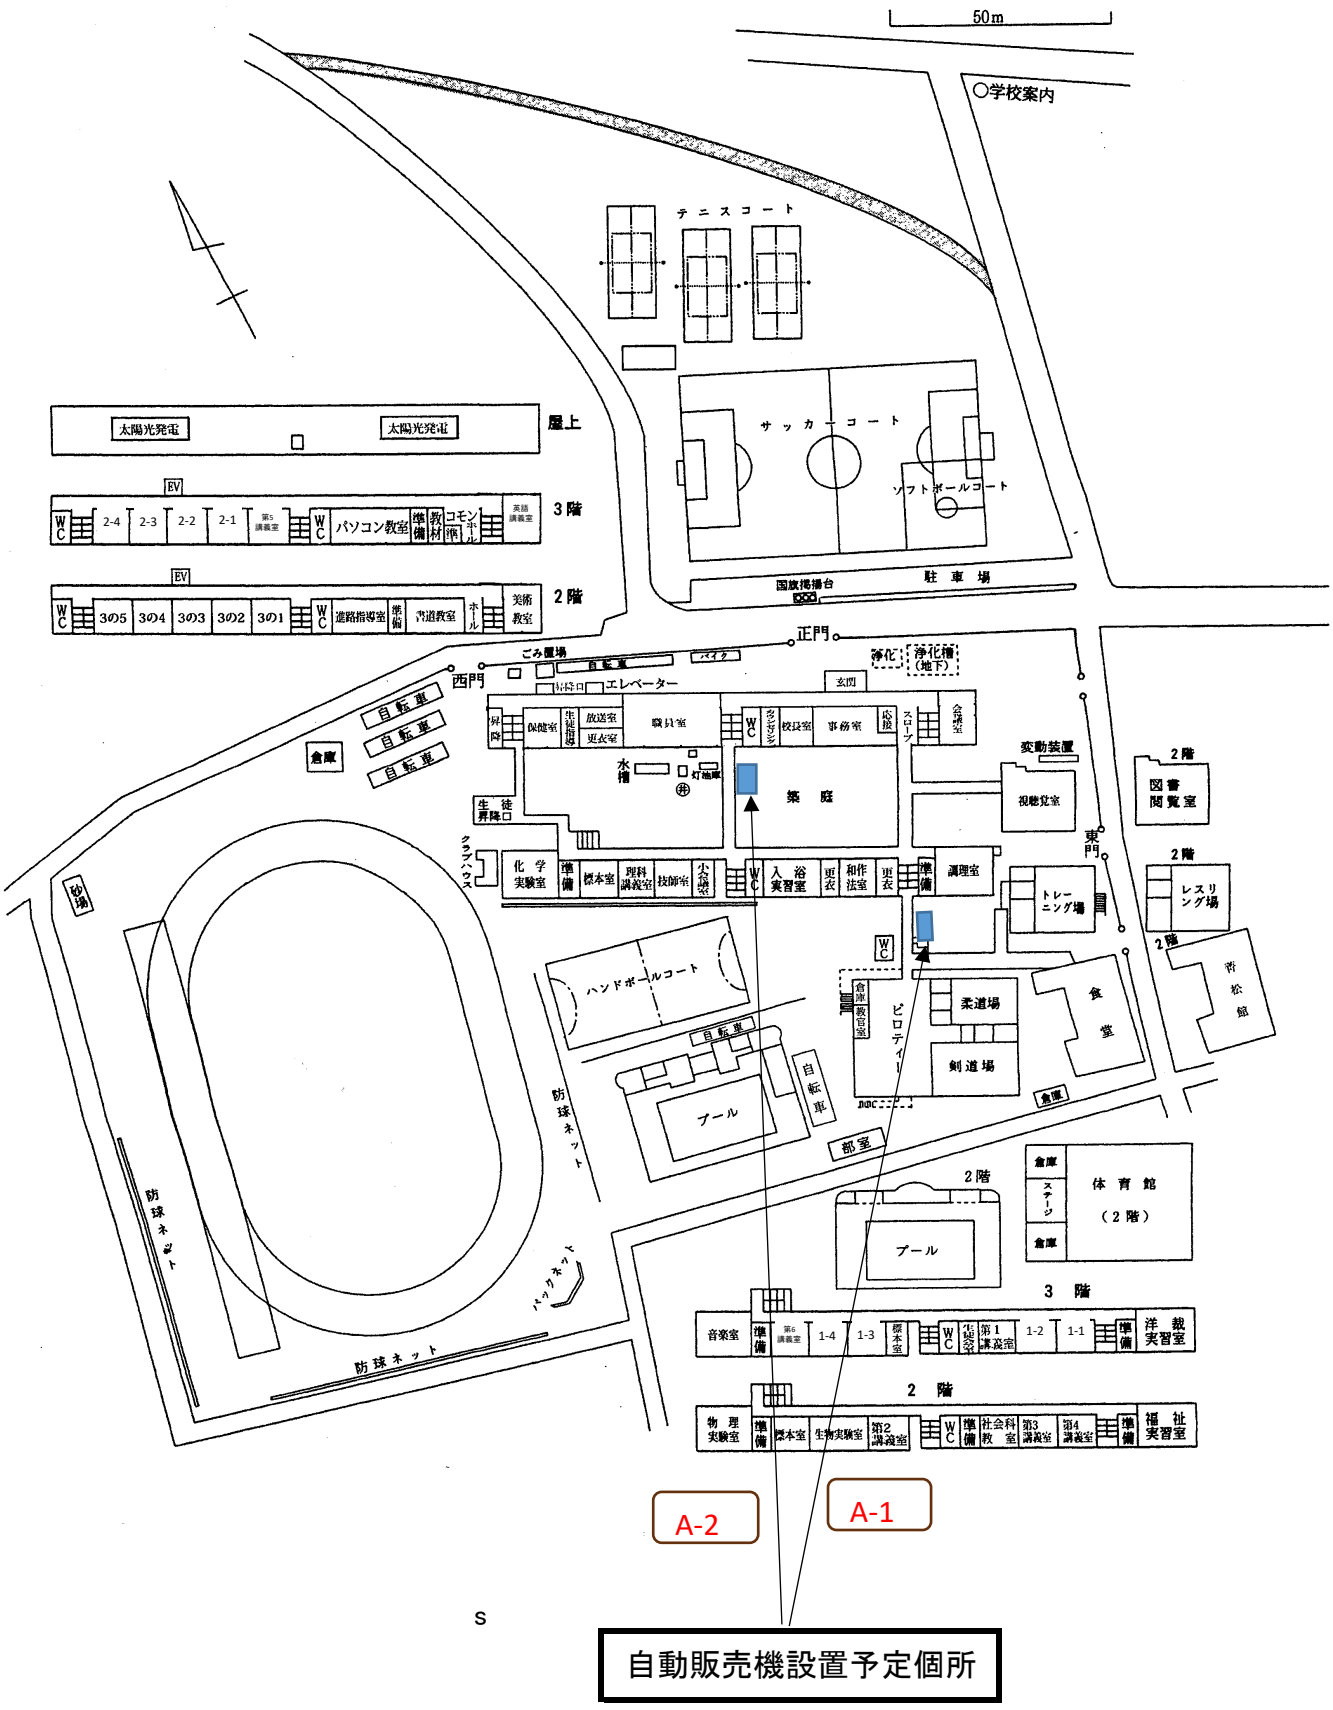

自動販売機設置位置図
（東側渡り廊下１階）

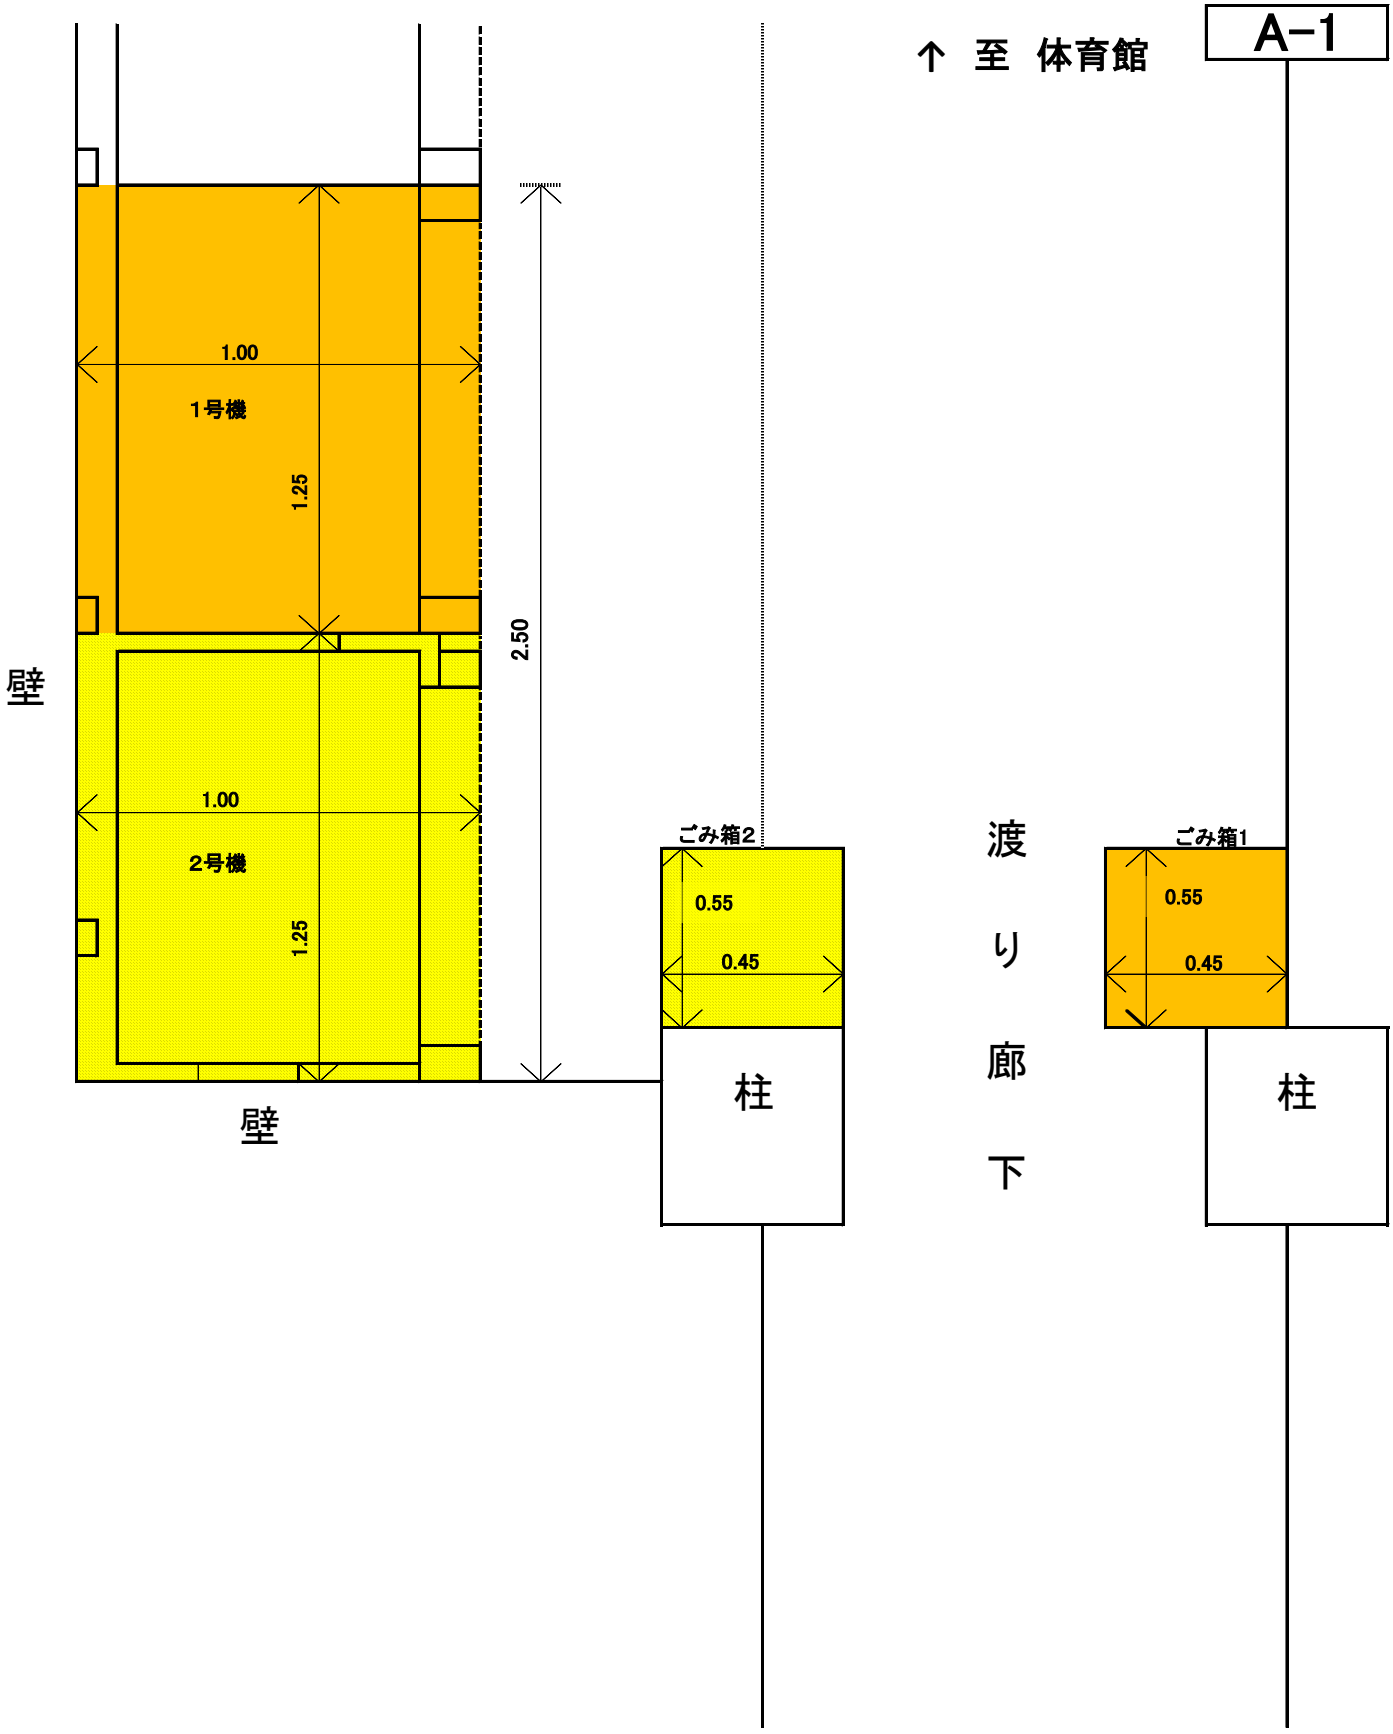

自動販売機設置位置図
（中庭）

A-2

