参考図

工事年度	令和7年度　起工第34881-001号		
工事名	三池港 内港北地区 北防砂堤改良工事		
路線地区名	三池港内港北　地区		
工事箇所	大牟田 市都 新港 町村　地内		
図面名	既設ブロック取り壊し（大割）		
縮尺	1:50	図面番号	全 1 葉之内 1 号
事務所名	福岡県南筑後県土整備事務所		
認 □当　初 可 □第　回変更	実 ■当　初 施 □第　回変更	□査定 □	

既設ブロック取り壊し（大割）

平面図
S=1:50

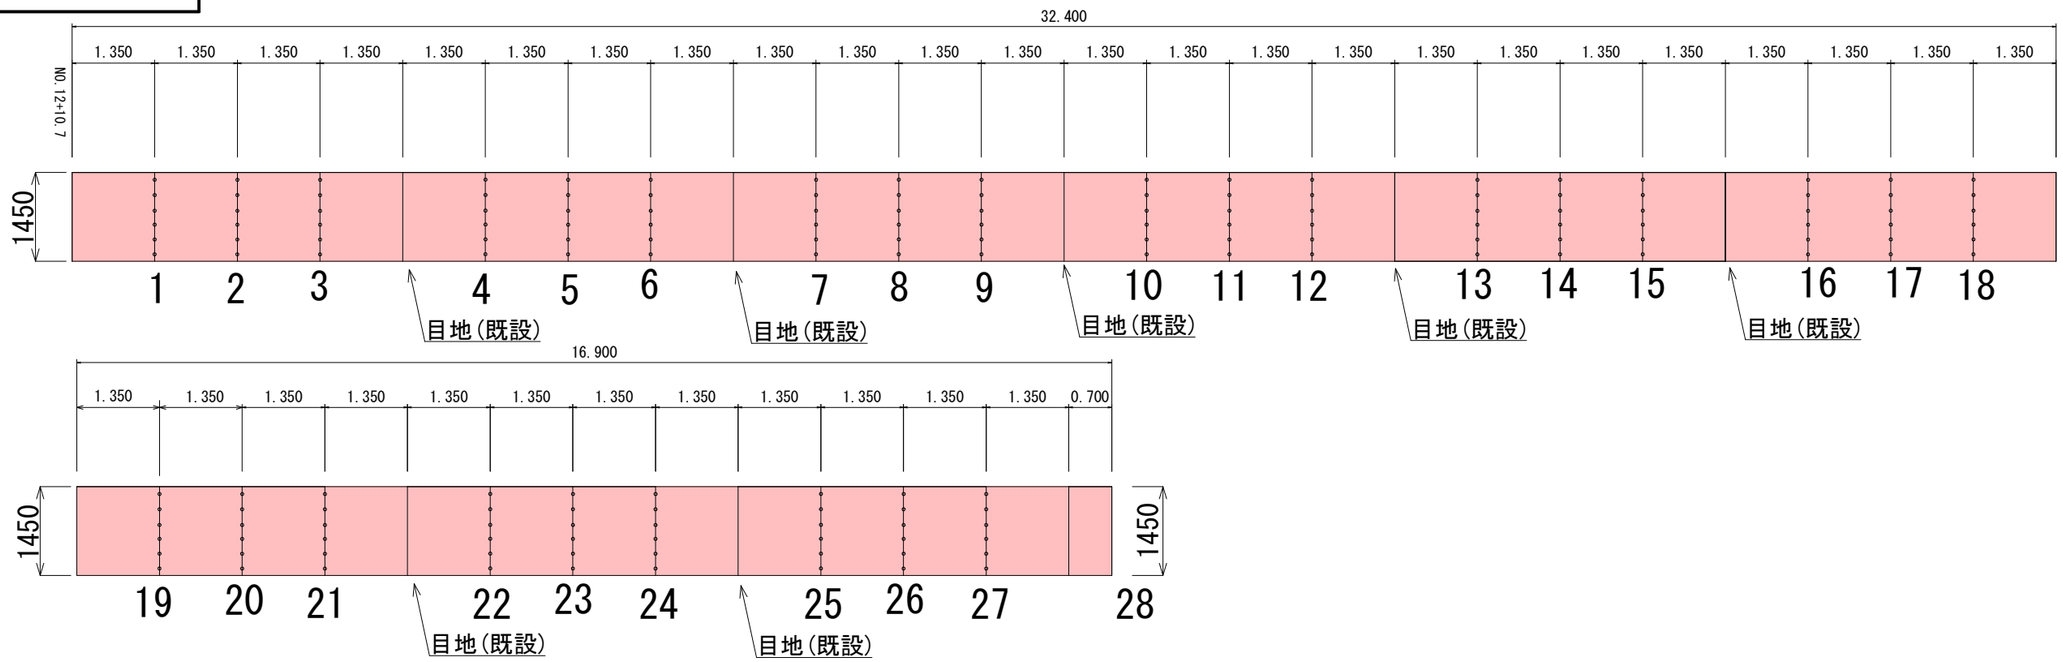

断面図 (No.12+10.7～No.15)
S=1:50

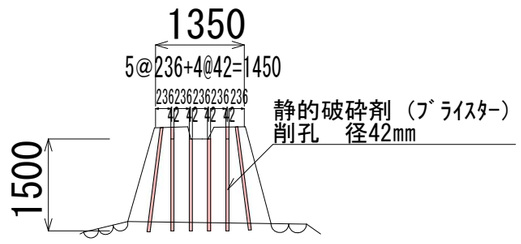

大割　重量

延長 L＝49.3m、体積 V＝146.0m3、平均断面 A=146.0÷49.3＝2.96≒2.9㎡程度

⇒　2.9㎡×1.35m＝ 平均体積 V＝3.92m3/個程度
1個当たり、、、9.02ｔ/個 程度

既設ブロック取り壊し（大割）数量

削 孔 長　L＝1.50×6本×28箇所＝252.0m

材料重量　t ＝2.3kg/m×252.0m＝579.6kg

静的破砕剤（ブライスター袋）N＝579.6kg÷5kg/袋＝115.9≒116袋

この図面は縮小図面(A1⇒A3)です