

表題部 (土地の表示)		調製 平成5年2月10日	不動産番号 2900000064481
地図番号 余白	筆界特定 余白		
所在 福岡市中央区鳥飼二丁目			余白
①地番	②地目	③地積 m ²	原因及びその日付〔登記の日付〕
746番4	学校敷地	2340	余白
156番	余白	1686	②746番4、同番5に分筆 ①変更 〔昭和48年5月22日 昭和49年1月30日〕
余白	余白	余白	昭和63年法務省令第37号附則第2条第2項の規定により移記 平成5年2月10日
余白	余白	3629	③157番、158番を合筆 〔平成7年6月5日〕
余白	宅地	3629 00	②③年月日不詳地目変更 〔平成7年6月5日〕
余白	余白	3643 81	③錯誤 〔平成7年6月5日〕

権利部 (甲区) (所有権に関する事項)			
順位番号	登記の目的	受付年月日・受付番号	権利者その他の事項
1	所有権移転	昭和48年5月22日 第26437号	原因 昭和22年3月4日贈与 所有者 文部省 順位2番の登記を移記
付記1号	1番所有権更正	余白	原因 昭和22年3月4日譲与 平成7年5月2日受付 第15242号 職権更正
	余白	余白	昭和63年法務省令第37号附則第2条第2項の規定により移記 平成5年2月10日
2	合併による所有権登記	平成7年5月26日 第17759号	所有者 文部省
3	所有権移転	平成16年7月1日 第27829号	原因 平成16年4月1日国立大学法人附則第9条1項による権利承継 所有者 福岡県宗像市赤間文教町1番1号 国立大学法人福岡教育大学
4	所有権移転	令和4年5月16日 第27321号	原因 令和4年3月31日譲与 所有者 福岡県



これは登記記録に登録されている事項の全部を証明した書面である。ただし、登記記録の乙区に登録されている事項はない。

令和4年6月2日
福岡法務局

登記官

永田 篤 希 雄



* 下線のあるものは抹消事項であることを示す。

整理番号 D62205 (1/1)

2/2



(注) 地図に準ずる図面は、土地の区画を明確にした不動産登記法所定の地図が備え付けられるまでの間、これに代わるものとして備え付けられている図面で、土地の位置及び形状の概略を記載した図面です。



請求部	所在	福岡市中央区鳥飼二丁目		地番	156番
出力縮尺	1/500	精度区分	座標系番号又は記号	分類	地図に準ずる図面
作成年月日	平成7年3月30日	備付年月日(原図)	補記事項		

これは地図に準ずる図面に記録されている内容を証明した書面である。

令和4年6月2日
福岡法務局

請求番号：75-1
(1/1)



永田篤希雄

登記官

公用

公用

登記年月日：平成7年6月5日

昭和7年6月5日登記 37767

地番 156

地積測量図

土地の所在 福岡市中央区鳥飼二丁目

これは図面に記録されている内容を証明した書面である。
令和4年6月2日 福岡法務局

登記官

永田篤希雄




求積表

地番 156						
NO.	境界標	X _n	Y _n	Y _{n+1} - Y _{n-1}	X _n × (Y _{n+1} - Y _{n-1})	
1	コンクリート杭	64559.996	-58325.744	-48.865	-3154724.2045	
2	金属標	64551.823	-58365.440	-41.713	-2692650.1928	
3	コンクリート杭	64551.428	-58367.457	0.627	40473.7454	
4	コンクリート杭	64535.744	-58364.813	6.397	412835.1544	
5	コンクリート杭	64515.502	-58361.060	8.534	550575.2941	
6	コンクリート杭	64494.481	-58356.279	10.634	685834.3110	
7	コンクリート杭	64481.968	-58350.426	7.284	469686.6549	
8	コンクリート杭	64480.303	-58348.995	26.703	1721817.5310	
9	コンクリート杭	64465.470	-58323.723	40.669	2621746.1994	
10	コンクリート杭	64468.551	-58308.326	12.107	780520.7470	
11	コンクリート杭	64487.089	-58311.616	-8.249	-531953.9972	
12	コンクリート杭	64513.652	-58316.575	-14.128	-911448.8755	
合計					-7287.6328	
合計面積					3643.81640	
地積					3643.81	m ²

座標一覧表

測点名	X座標	Y座標
T-2	64551.731	-58369.827
T-3	64484.219	-58353.833
T-4	64463.874	-58328.449

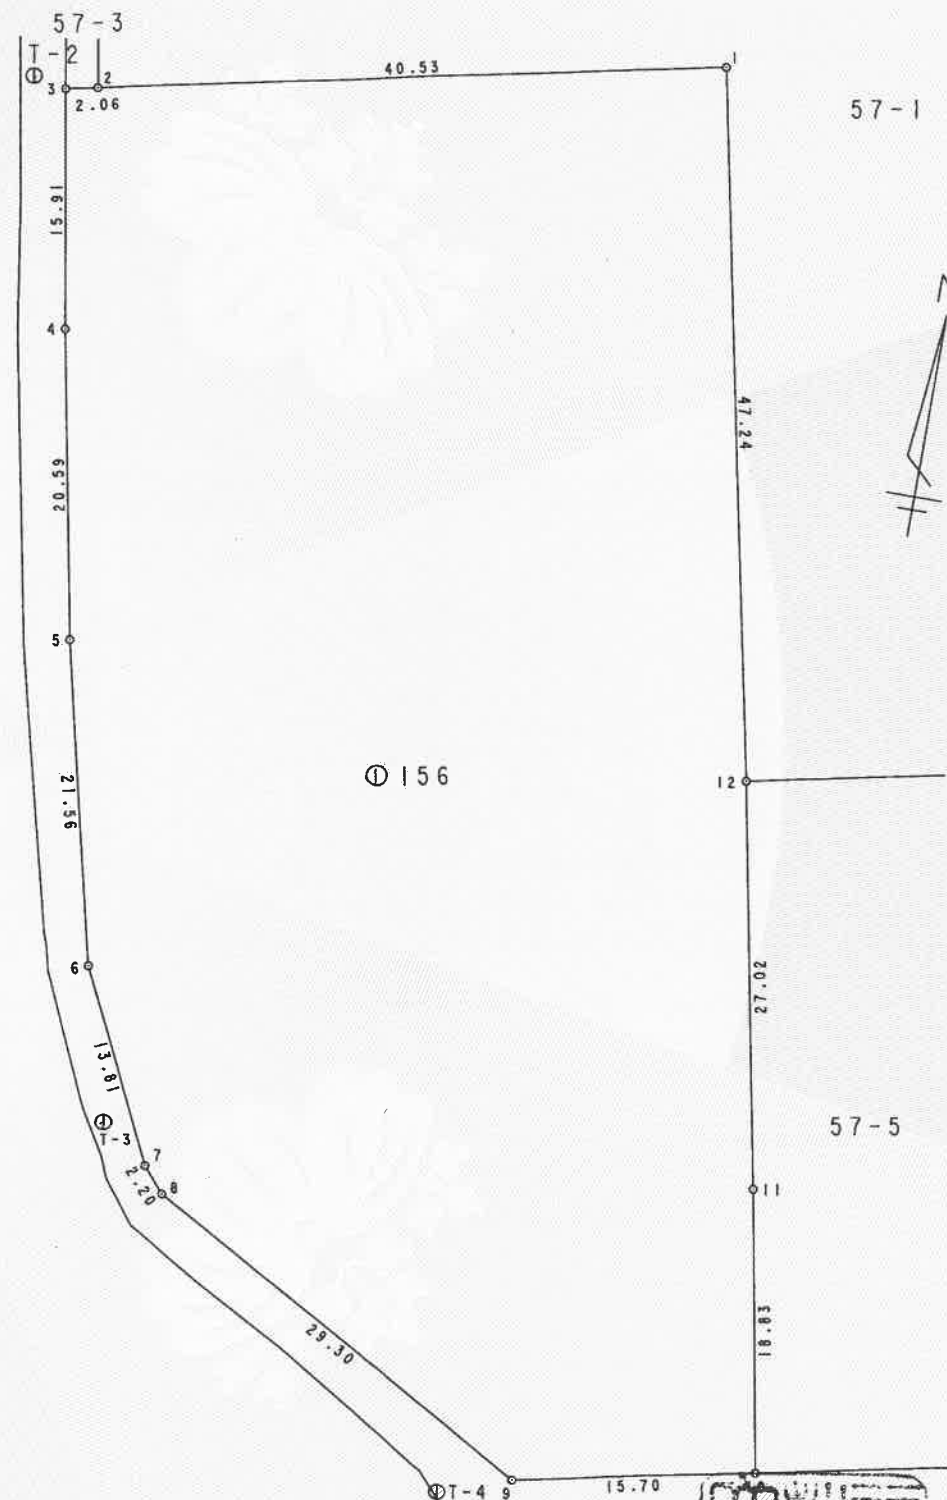

作製者 社団法人 福岡県公共嘱託登記土地家屋調査士協会
 事務所・支所 社員 大城 哲雄 (平成7年 4月 2日作製)
 (社団法人 福岡県公共嘱託登記土地家屋調査士協会)

嘱託者 福岡県宗像市大字赤間729番地の1
 福岡教育大学長 田代 高英 1/500