
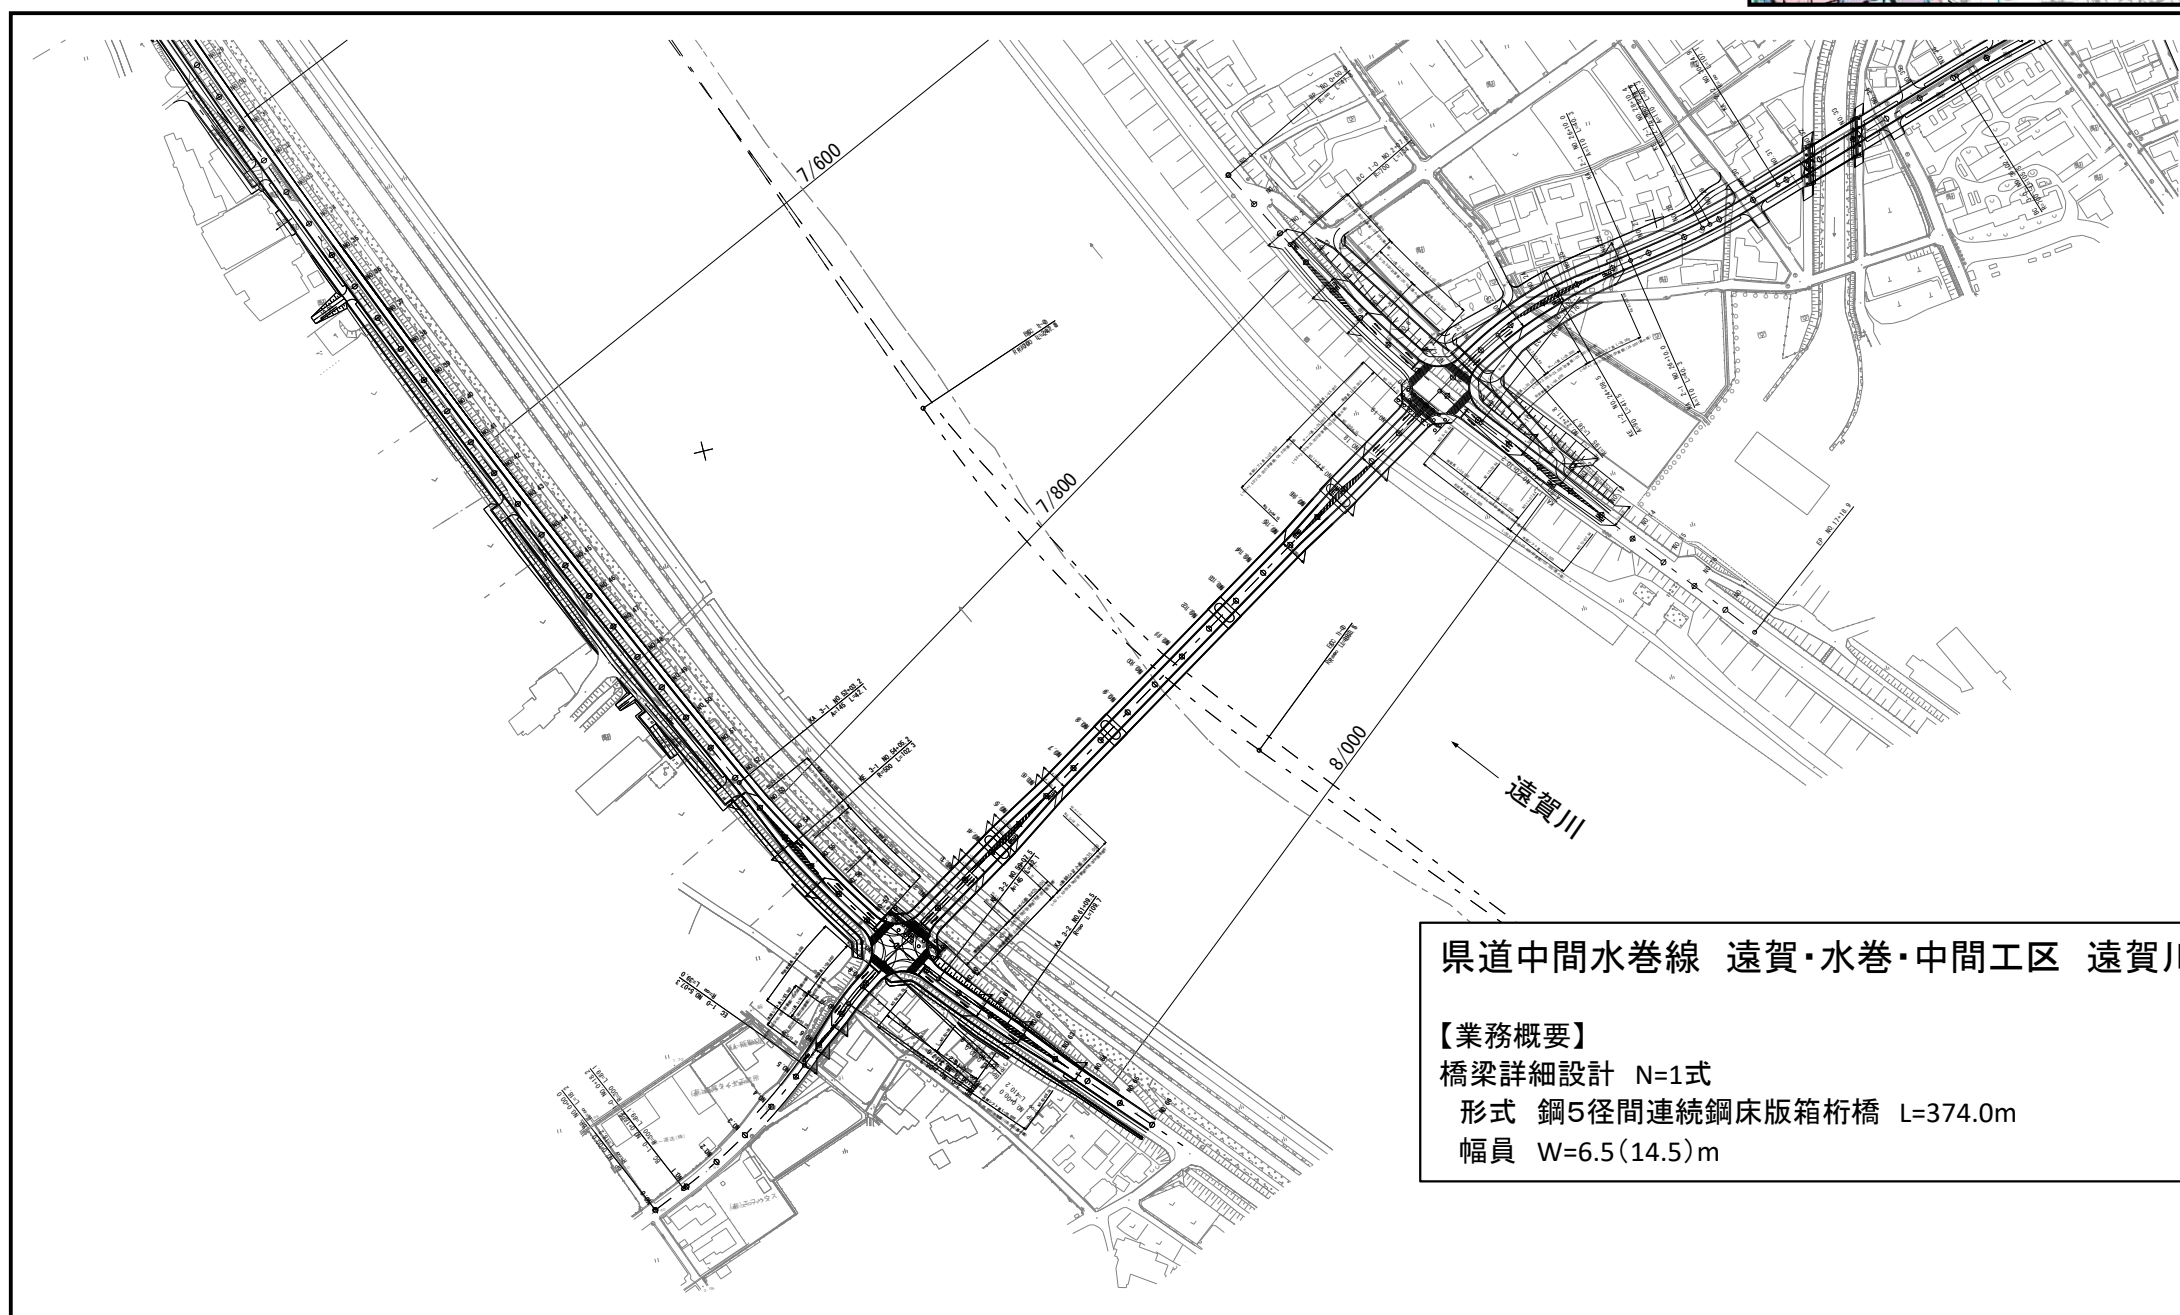


当初

工事年度	令和 6 年度起工 第 44145 号 301 工区 災査定		
工事名	県道中間水巻線 遠賀・水巻・中間工区 遠賀川渡河橋(仮称)橋梁詳細設計業務委託		
(路線)名 河川	中間水巻 (線) 筋 橋		
工事箇所	遠賀 市 水巻 (町) 伊左座5丁目 (郡) 遠賀 村 大字老良	地内	
図面名	位置図		
縮尺	図面番号	全 1 葉之内	1 号
事務所名	福岡県北九州県土整備事務所		
認 <input type="checkbox"/> 当初 可 <input type="checkbox"/> 第 回変更	実 <input checked="" type="checkbox"/> 当初 施 <input type="checkbox"/> 第 回変更	<input type="checkbox"/>	査 定

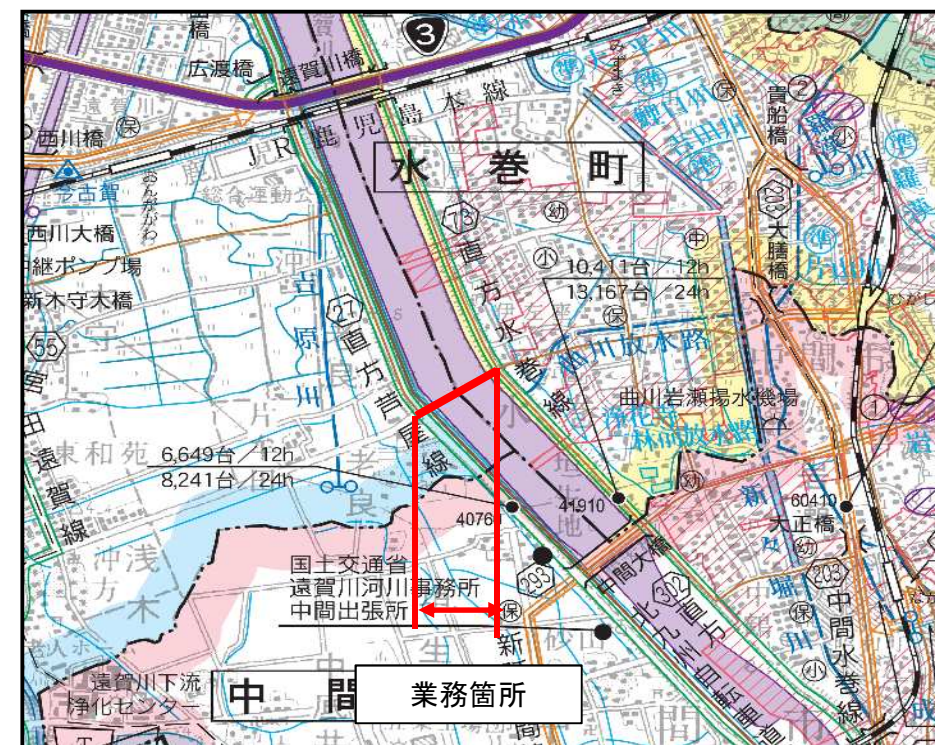

県道中間水巻線 遠賀・水巻・中間工区 遠賀川渡河橋(仮称)橋梁詳細設計業務委託

【業務概要】
 橋梁詳細設計 N=1式
 形式 鋼5径間連続鋼床版箱桁橋 L=374.0m
 幅員 W=6.5(14.5)m