


敷地詳細図

事業対象範囲の地形及び敷地の詳細は以下の通りです。平面図の詳細については応募者からの申し出によりCADデータ（SFC）の提供が可能です。

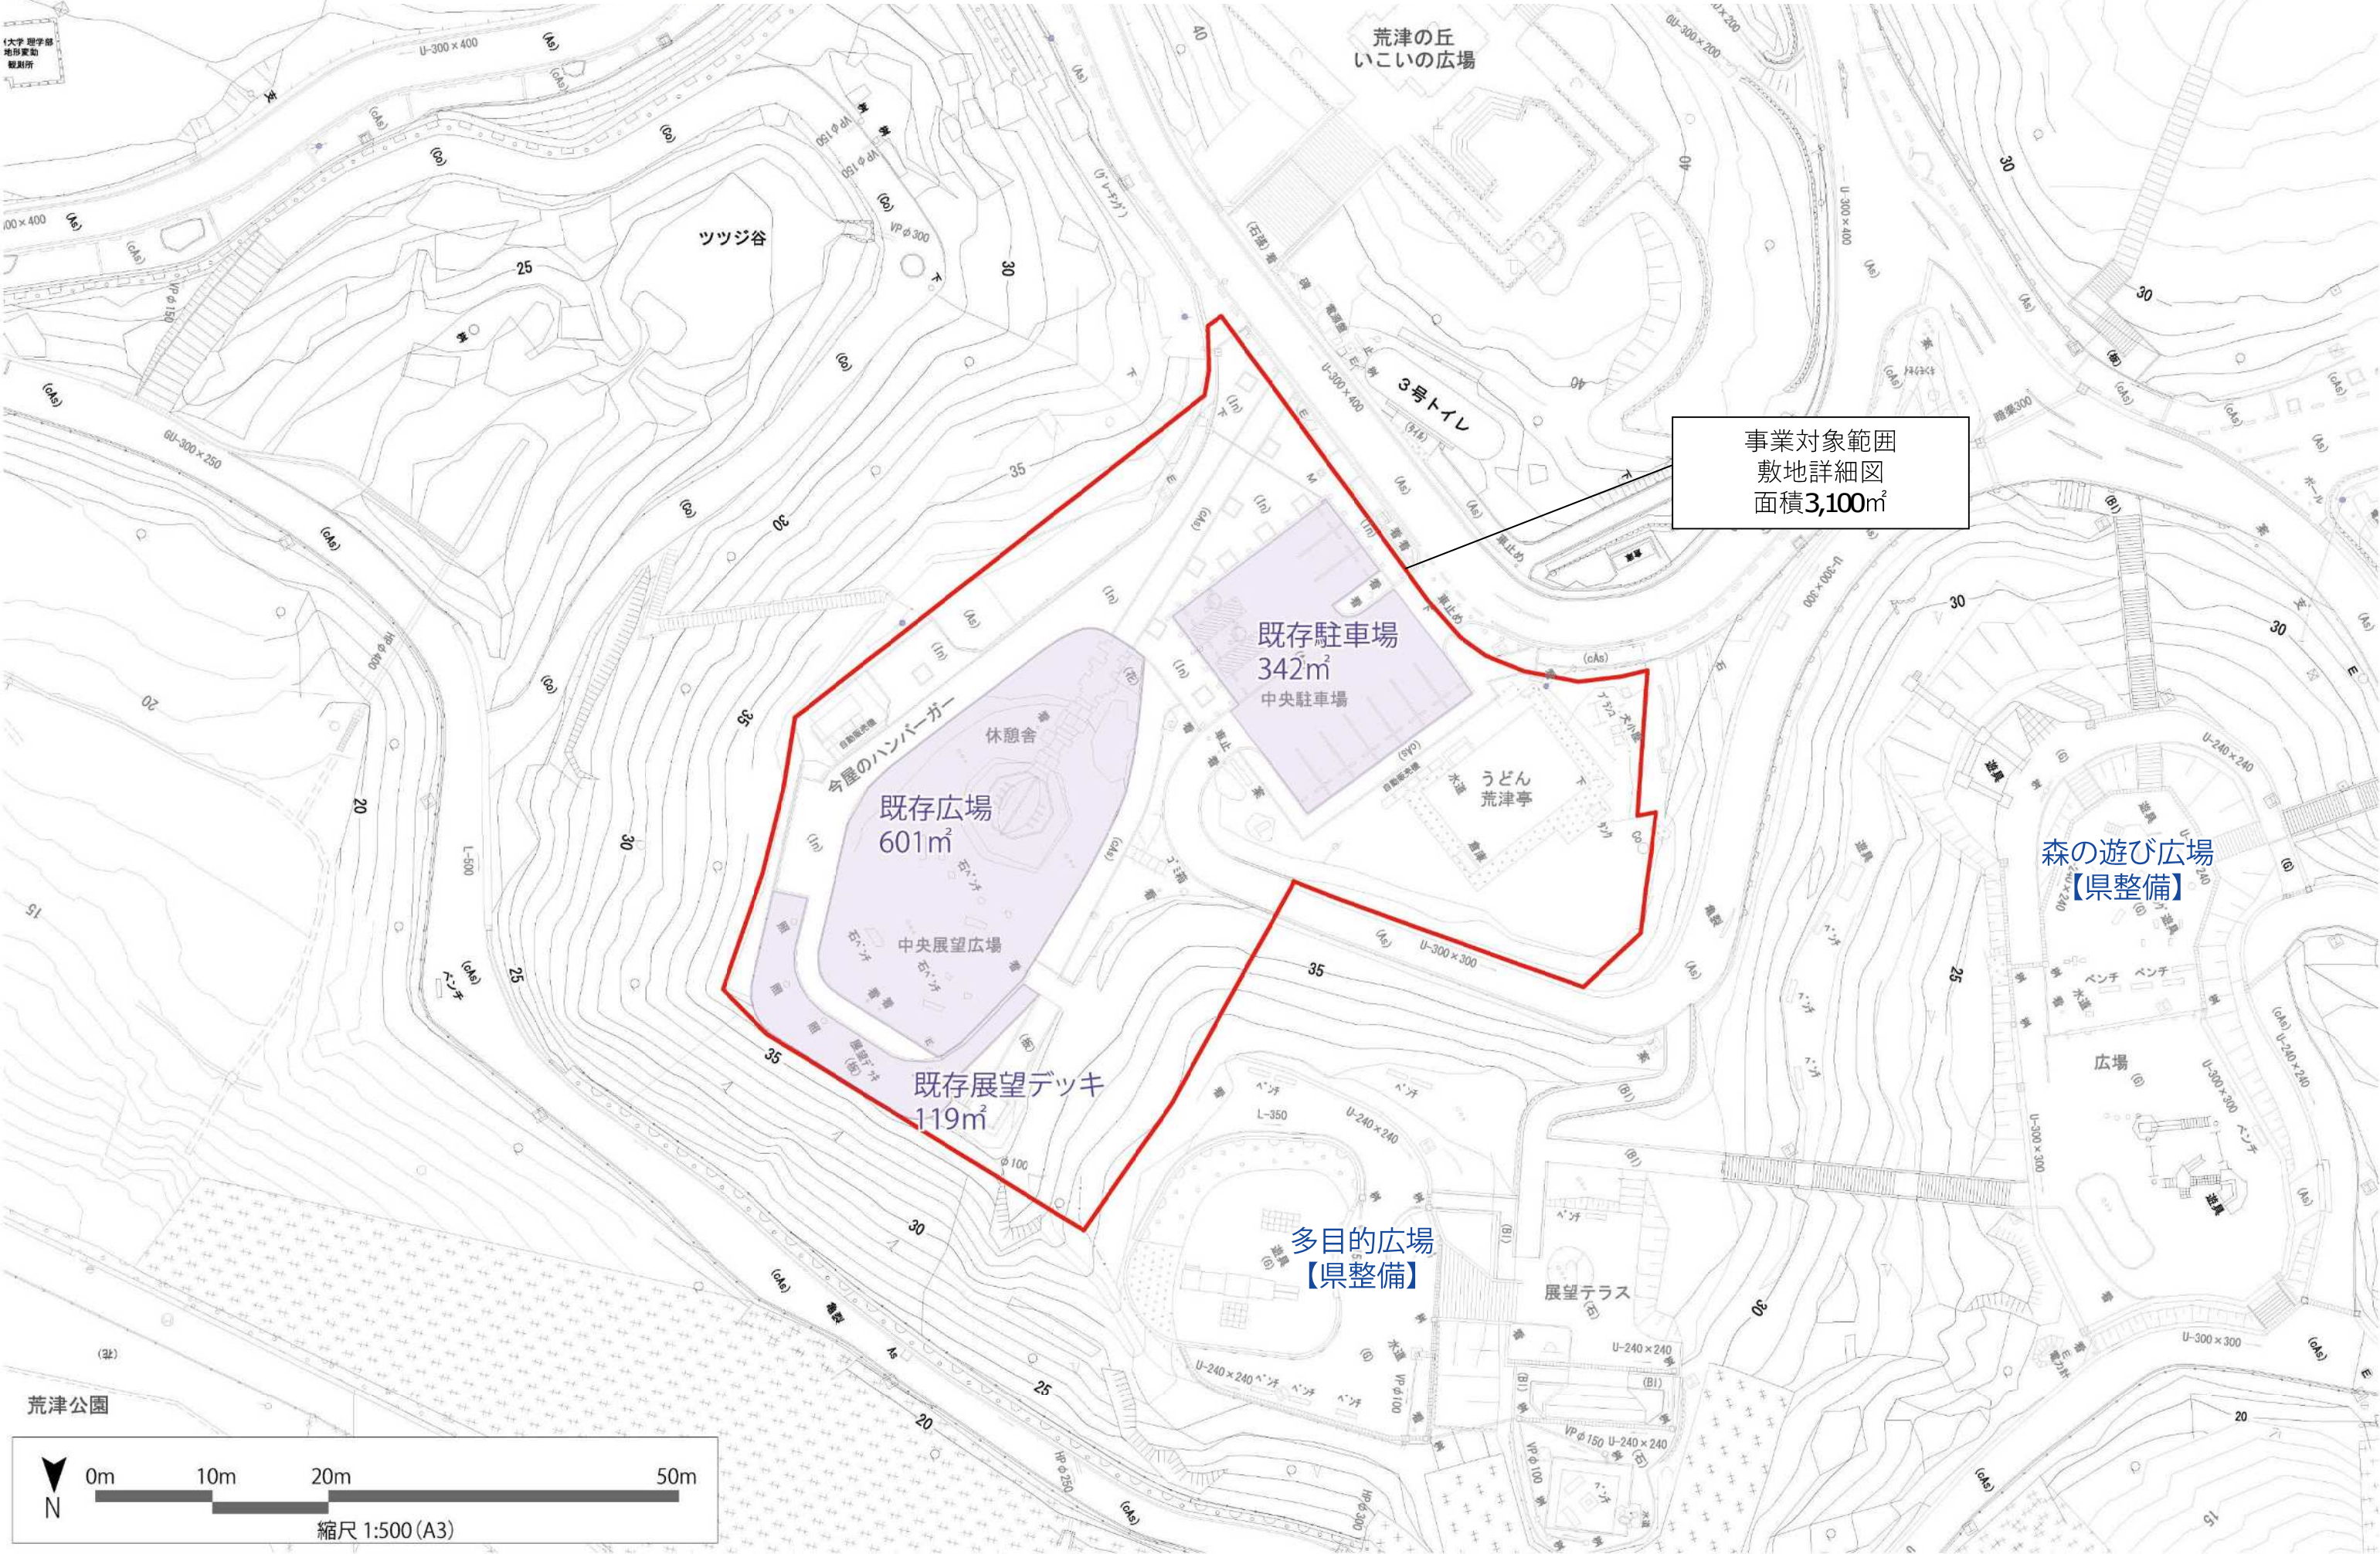

事業対象範囲
敷地詳細図
面積3,100㎡

森の遊び広場
【県整備】

多目的広場
【県整備】

